



Эстакада технологических трубопроводов и промпроводок для разреза 7-7

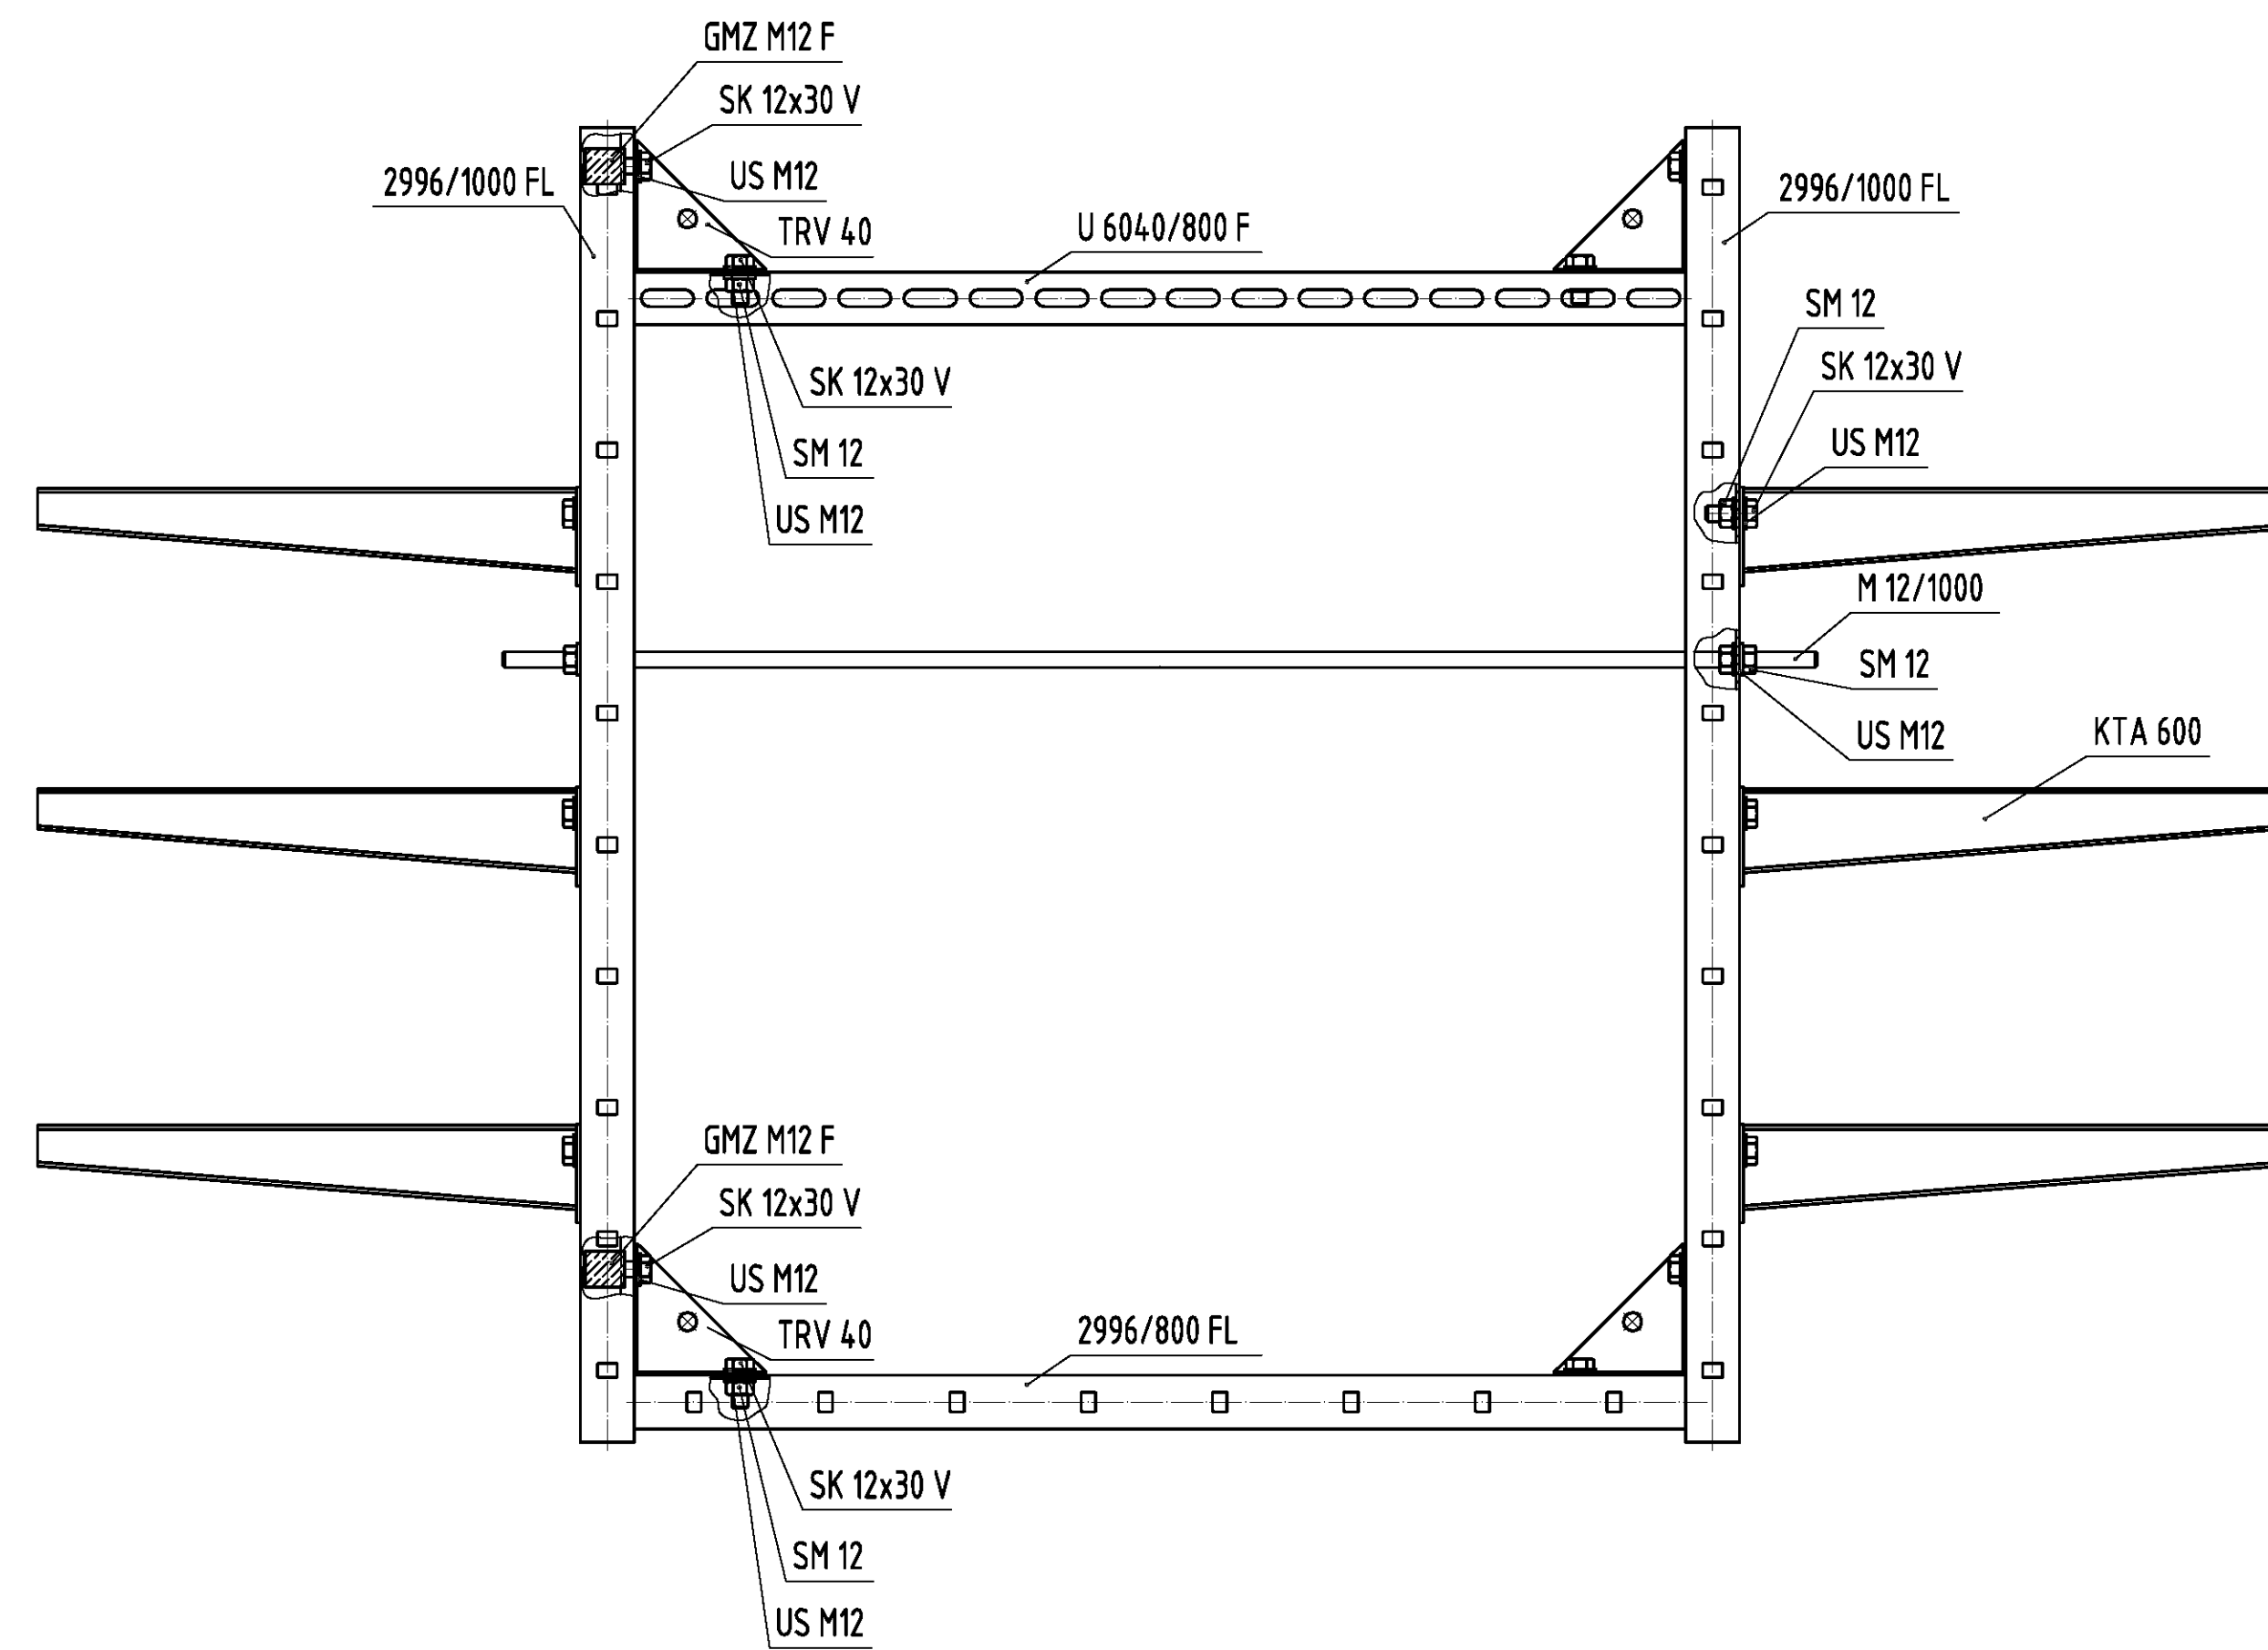

Эстакада технологических трубопроводов и промпроводок для разреза 2-2 и 6-6

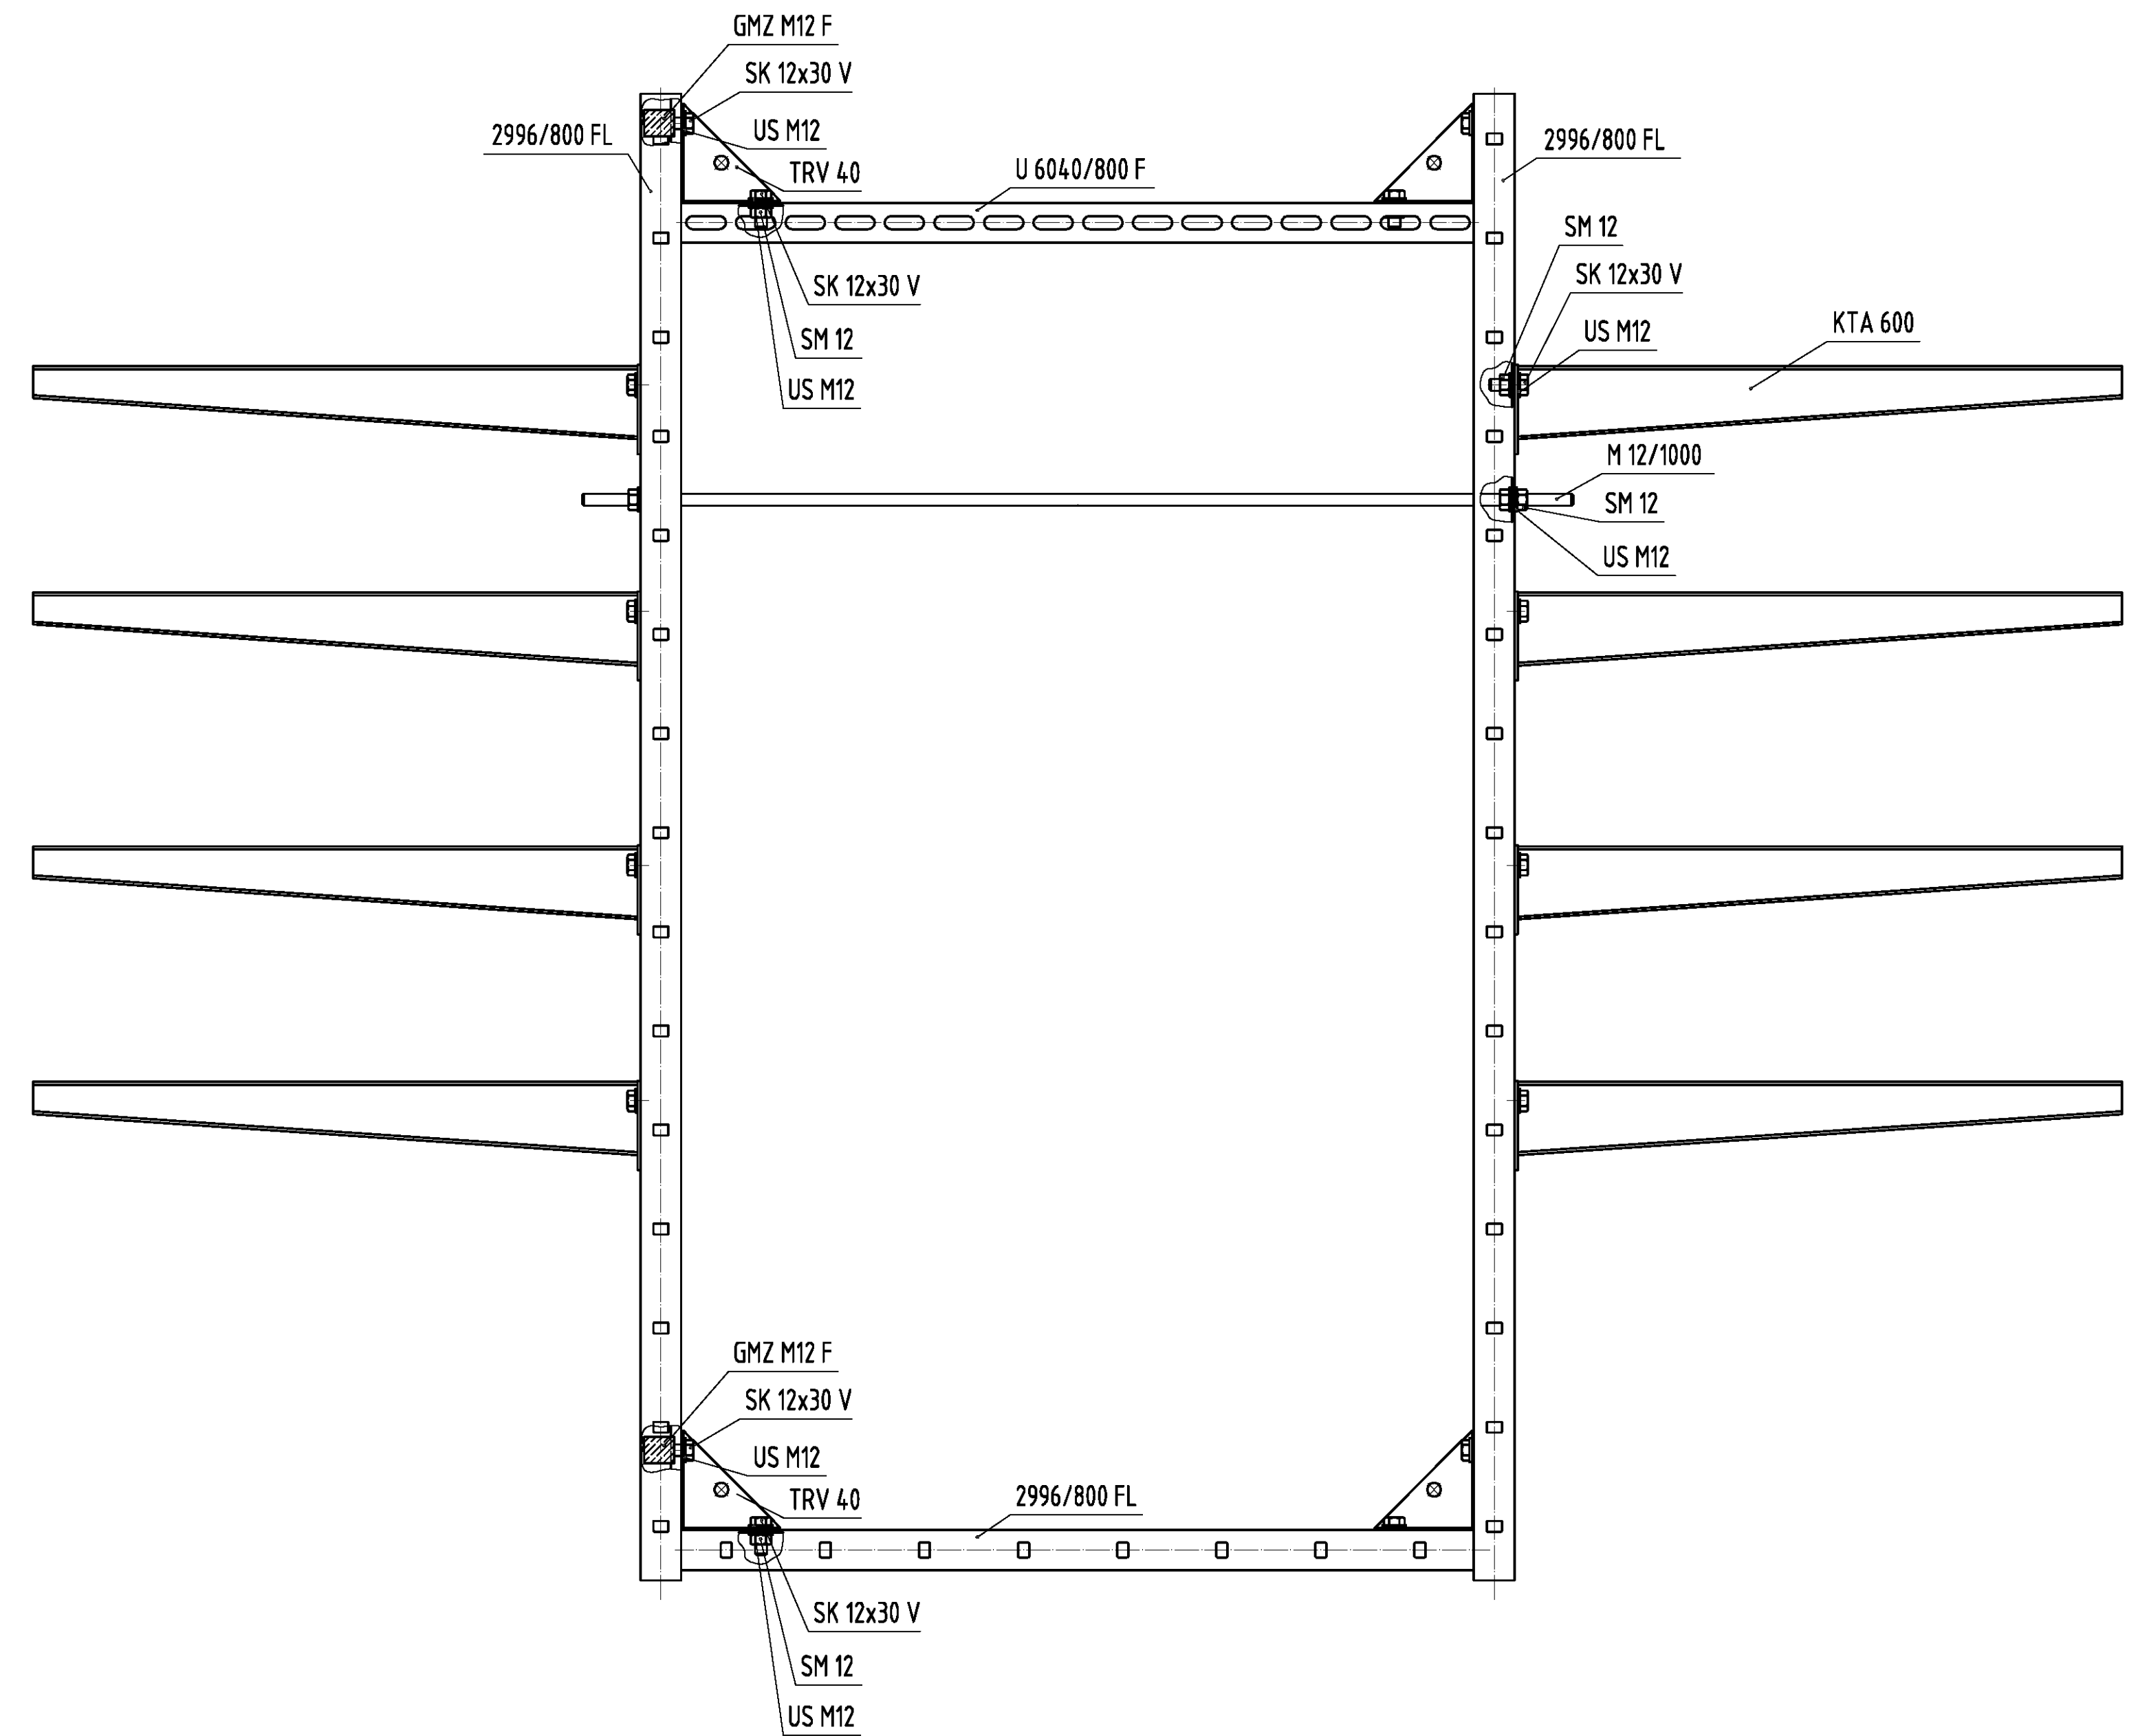

Инв. № подл.	Подп. и дата
Взам. инв. №	Инв. № дубл.
Подп. и дата	Подп. и дата

Изм.	Лист	№ докум.	Подп.	Дата	Стадия	Лист	Листов
					Р	1	1